




Facade glasgade

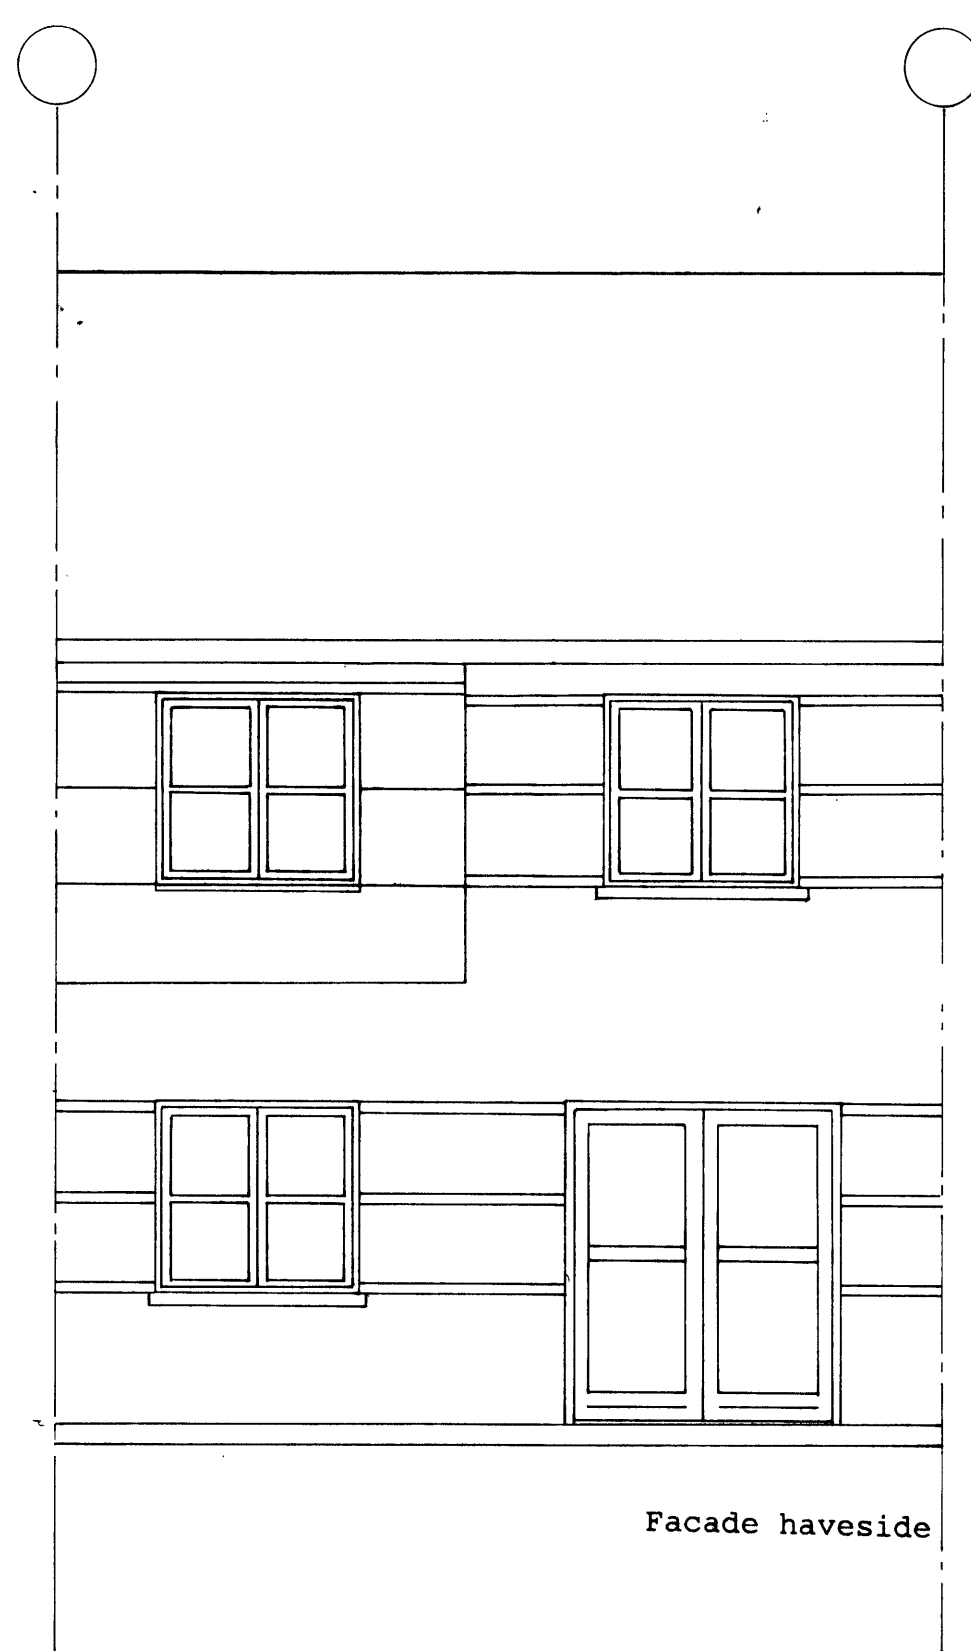


Facade haveside

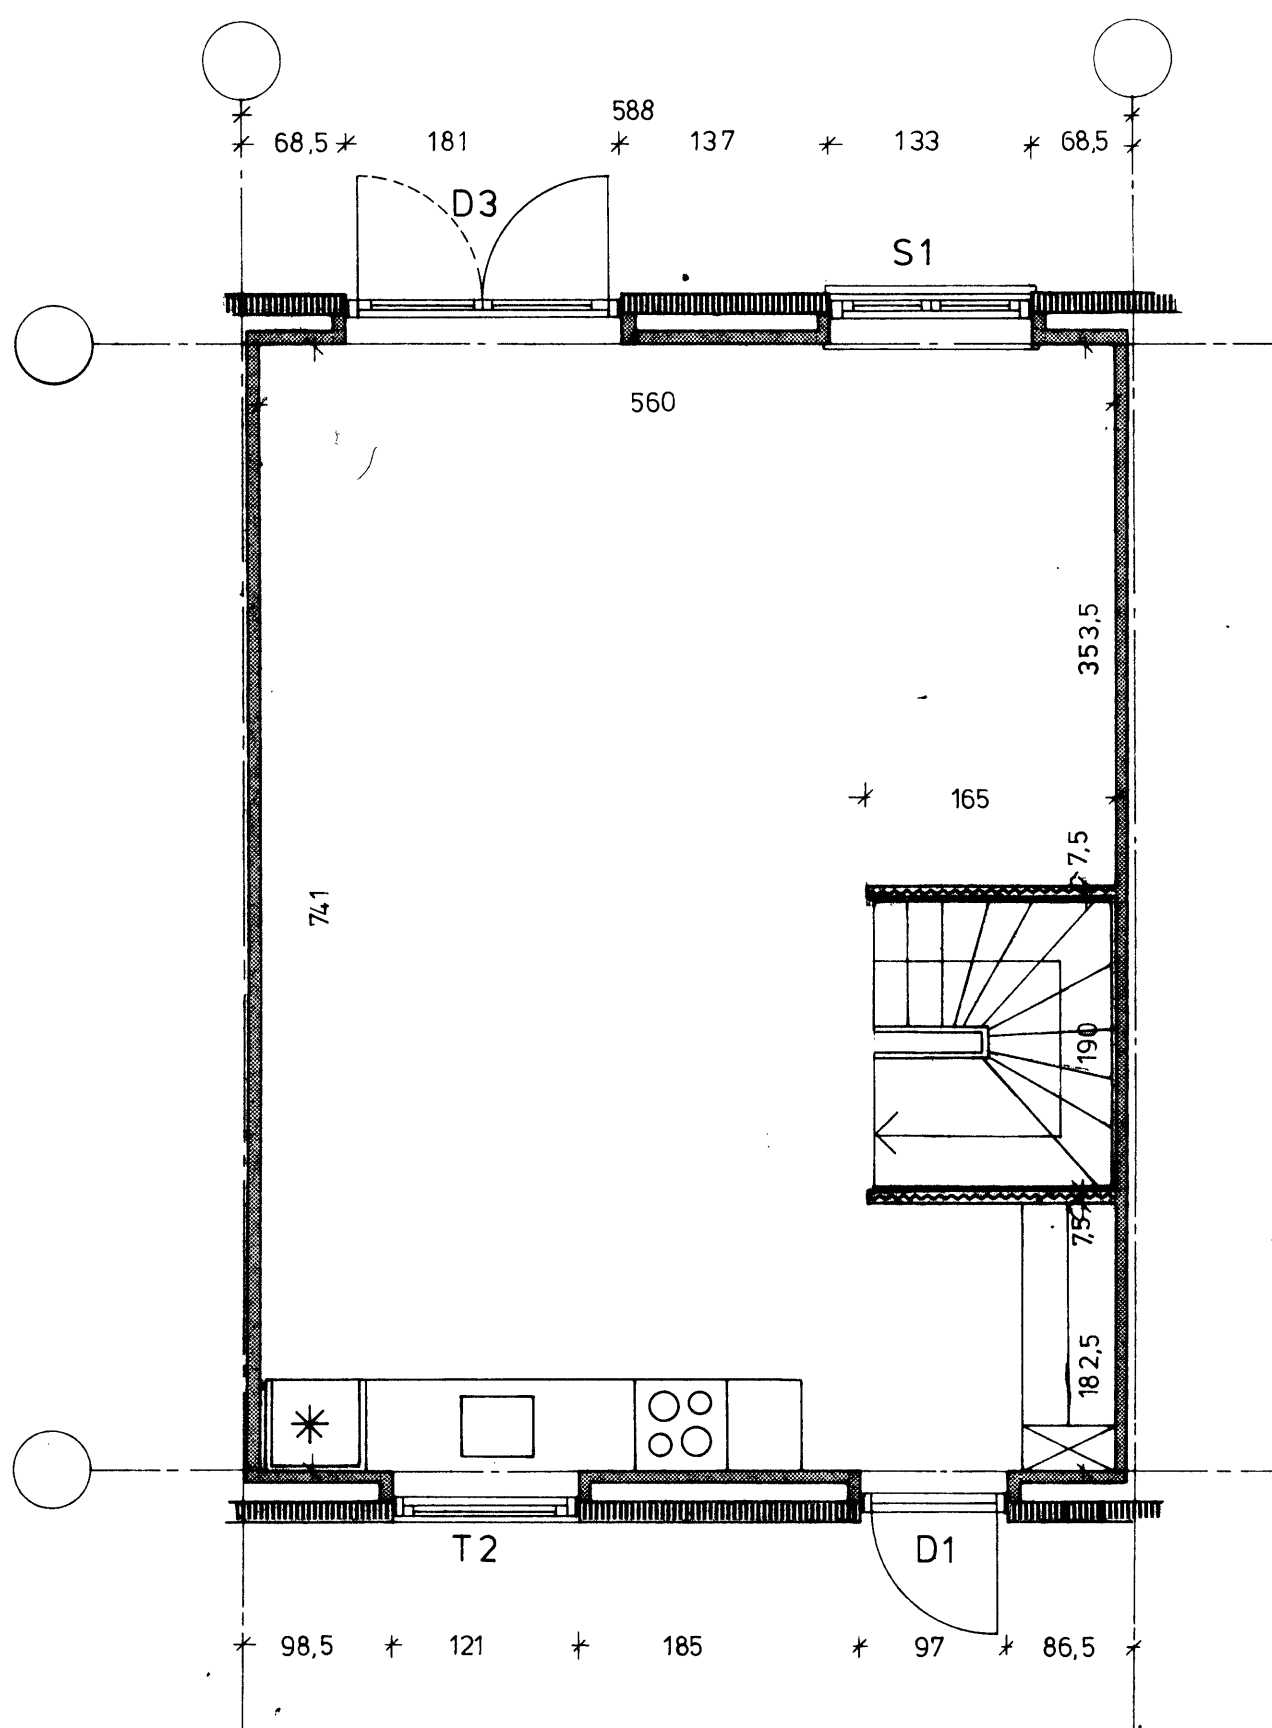

STUEETAGE

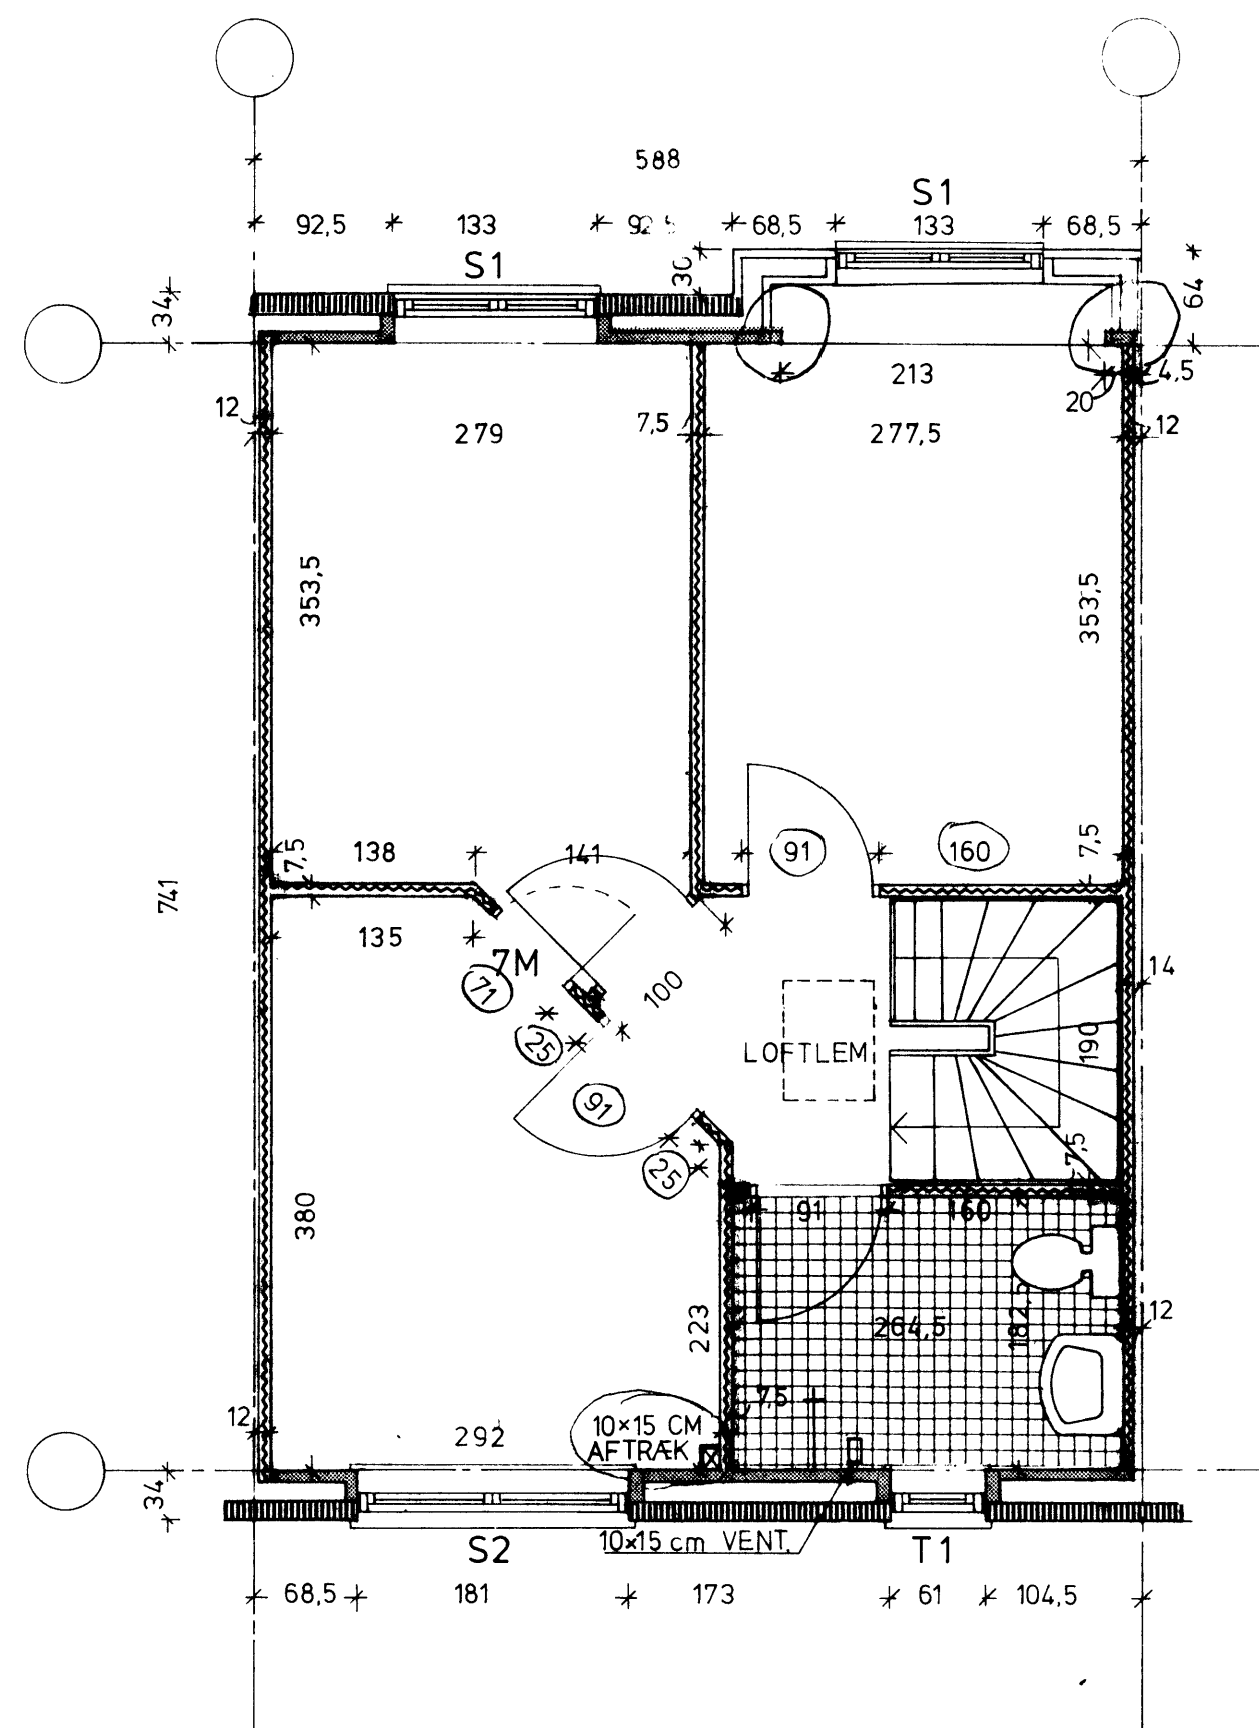

1. SAL

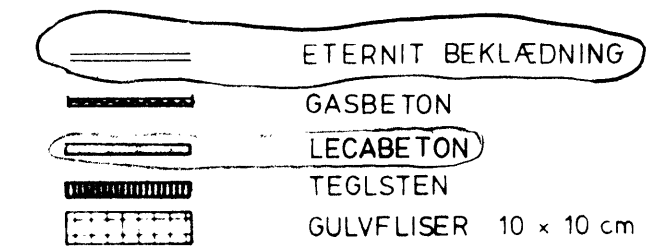

Elementoversigt:

- 1 stk U - 60 Underskab med 1 hylde
- 1 stk V - 60 Vaskeskab
- 1 stk GR - 60 Grydeskab med 2 gryderiste
- 1 stk S - 50 Skuffesektion
- 1 stk I - 65 Indbygningsskab for køleskab
- 1 stk O - 50 Overskab med 2 hylde
- 1 stk E - 60 Emhætte kryderihylde med 1 løs gavl

REV. B: LETBETON ÆNDRET TIL LECABETON, DØRMÅL PÅSAT, AFTRÆK PÅSAT.  
REV. A: VEGGE ÆNDRET TIL GASBETON

ANDELSBOLIGFORENINGEN KILEN ØSTERHØJ

ADMINISTRATOR: ADVOKAT STEEN RAAGAARD ANDERSEN PUGGAARDSGADE 17 1573 KBH. V. Ø. 134848

EMNE: BOLIG NR. 3 OG 11 PLANER, FACADER TYPE A	MÅL: 1:50	SAG 10487 87538
REVISION A B C D	Bygningsinspektør for Ballerup Kommune Jr. nr. 29456	DATE: 10.06.88
REV. DATO 88 88	Modt. d. 17 JULI 1989	TEGN. NR.: 11

- ARKITEKTER & TOTALRÅDGIVERE:  
COLOM & GUDMAND - HØYER  
EGEBJERGTEGNESTUEN EGEBJERGTVANG 80 2750 BALLERUP 02 655797
- INGENIØR:  
GUNTOPPE & BECH SCT. BENDTSGADE 28 4100 RINGSTED 03 613136
- LANDSKABSARKITEKT:  
EGEBJERGTEGNESTUEN EGEBJERGTVANG 80 2750 BALLERUP 02 655797