


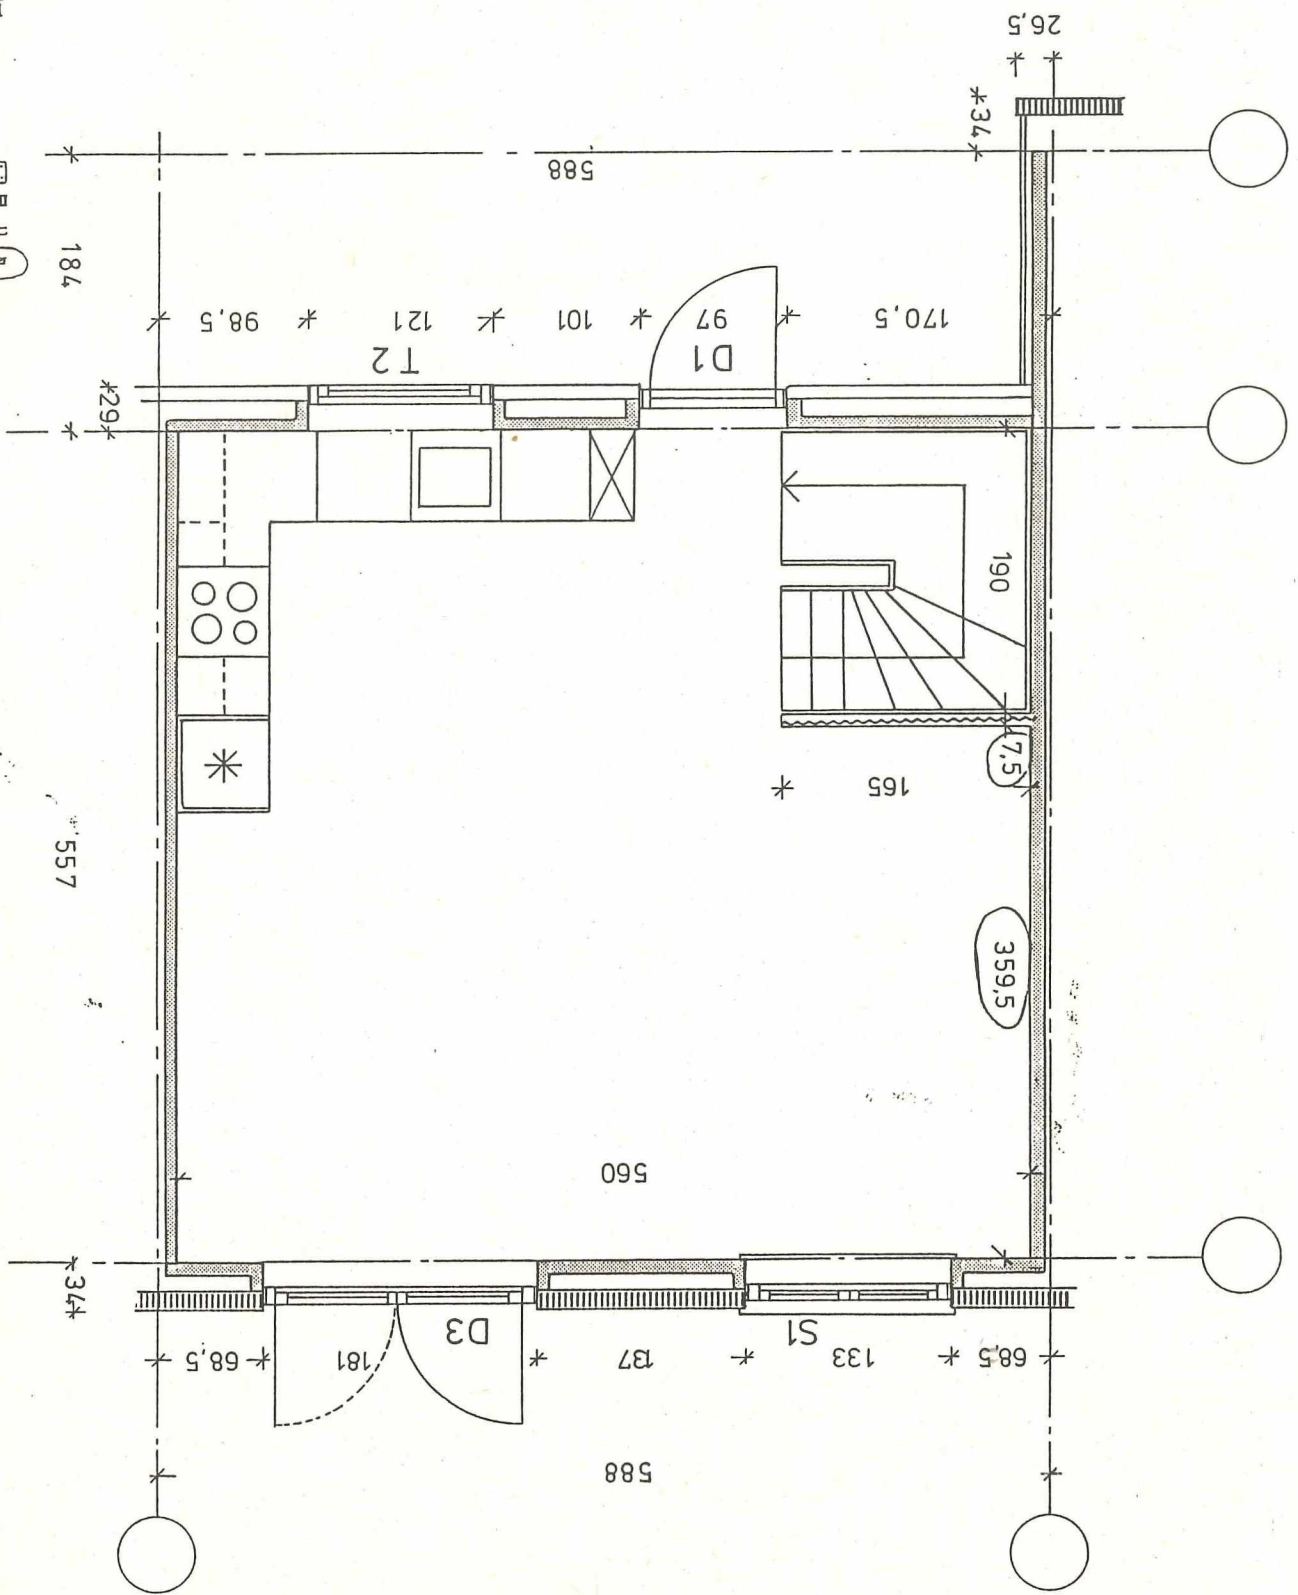

GASBETON
 LETBETON
 TEGLSTEN
 GULVFLISER 10 x 10

Elementoversigt:

- 1 stk U - 60 Underskab med 1 hyld
- 1 stk V - 60 Vaskeskab
- 1 stk GR - 60 Grydeskab med 2 gryderiste
- 1 stk S - 40 Skuffesektion
- 1 stk I - 65 Indbygningsskab for køleskab
- 1 stk O - 30 Overskab med 2 hylder
- 1 stk O - 40 Overskab med 2 hylder
- 1 stk O - 60 Overskab med 2 hylder
- 1 stk E - 60 Emhætte kryderihyld med 1 løs gavl
- 1 stk H - 90 Hjørneskab med vinkelåge

Bs

Bs

